
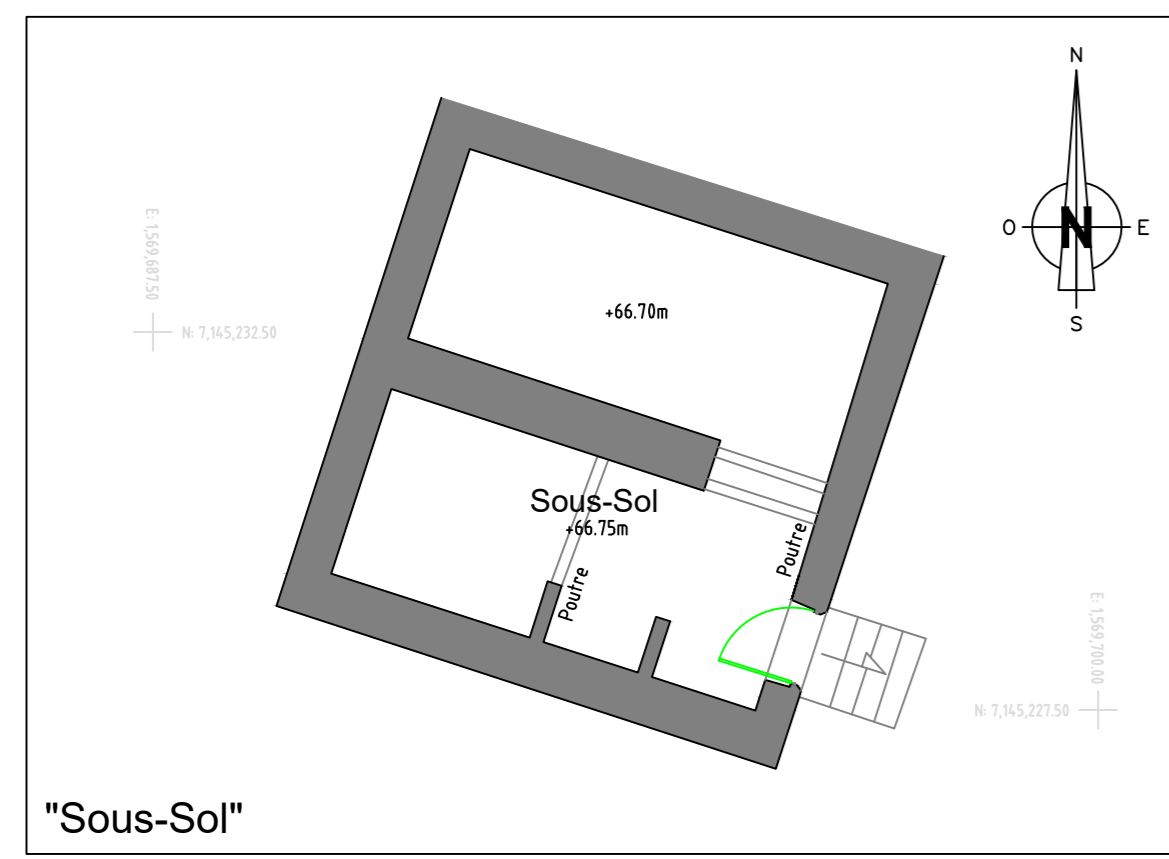


Relevé de Bâtiment

"Rez-de-chaussée"

Echelle: 1/100

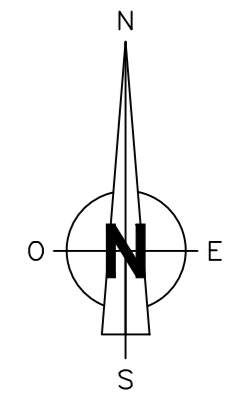

NOTA: Le nivellement est rattaché au système NGF par GPS.

NOTA: Le relevé ci-joint a été établi avec un scanner Faro S150. Les normes nationales ont été appliquées mais certaines anomalies peuvent être présentes à cause de réflexion (miroirs), de déviation / réfraction (fenêtres double vitrage) et l'absorption (moquette / ardoise). Si des anomalies venaient à être observées, merci d'en avertir le cabinet dès que possible.

LEGENDE:

- +7151m Point de niveau
- Mur
- Fenêtre
- Porte



Membre de l'Ordre des Géomètres-Experts n°4730
 53, rue du Saint Esprit - B.P. 84 - 29260 LESNEVEN
 Tél : 02 98 83 03 03
 Mail : contact@geometre-ollivier.com
 Site : www.geometre-ollivier.com
 REF: 17868_3 22/12/2020 DK