



Plan Topographique

Echelle: 1/500

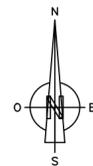

LEGENDE:	
52.81	Point de niveau
●	Borne
○	Végétation / Arbre
○	Regard
■	Coffret EDF
■	Haie
+	Poteau France Télécom
---	Chemin
▨	Bâtiment
---	Application cadastrale (position approximative)

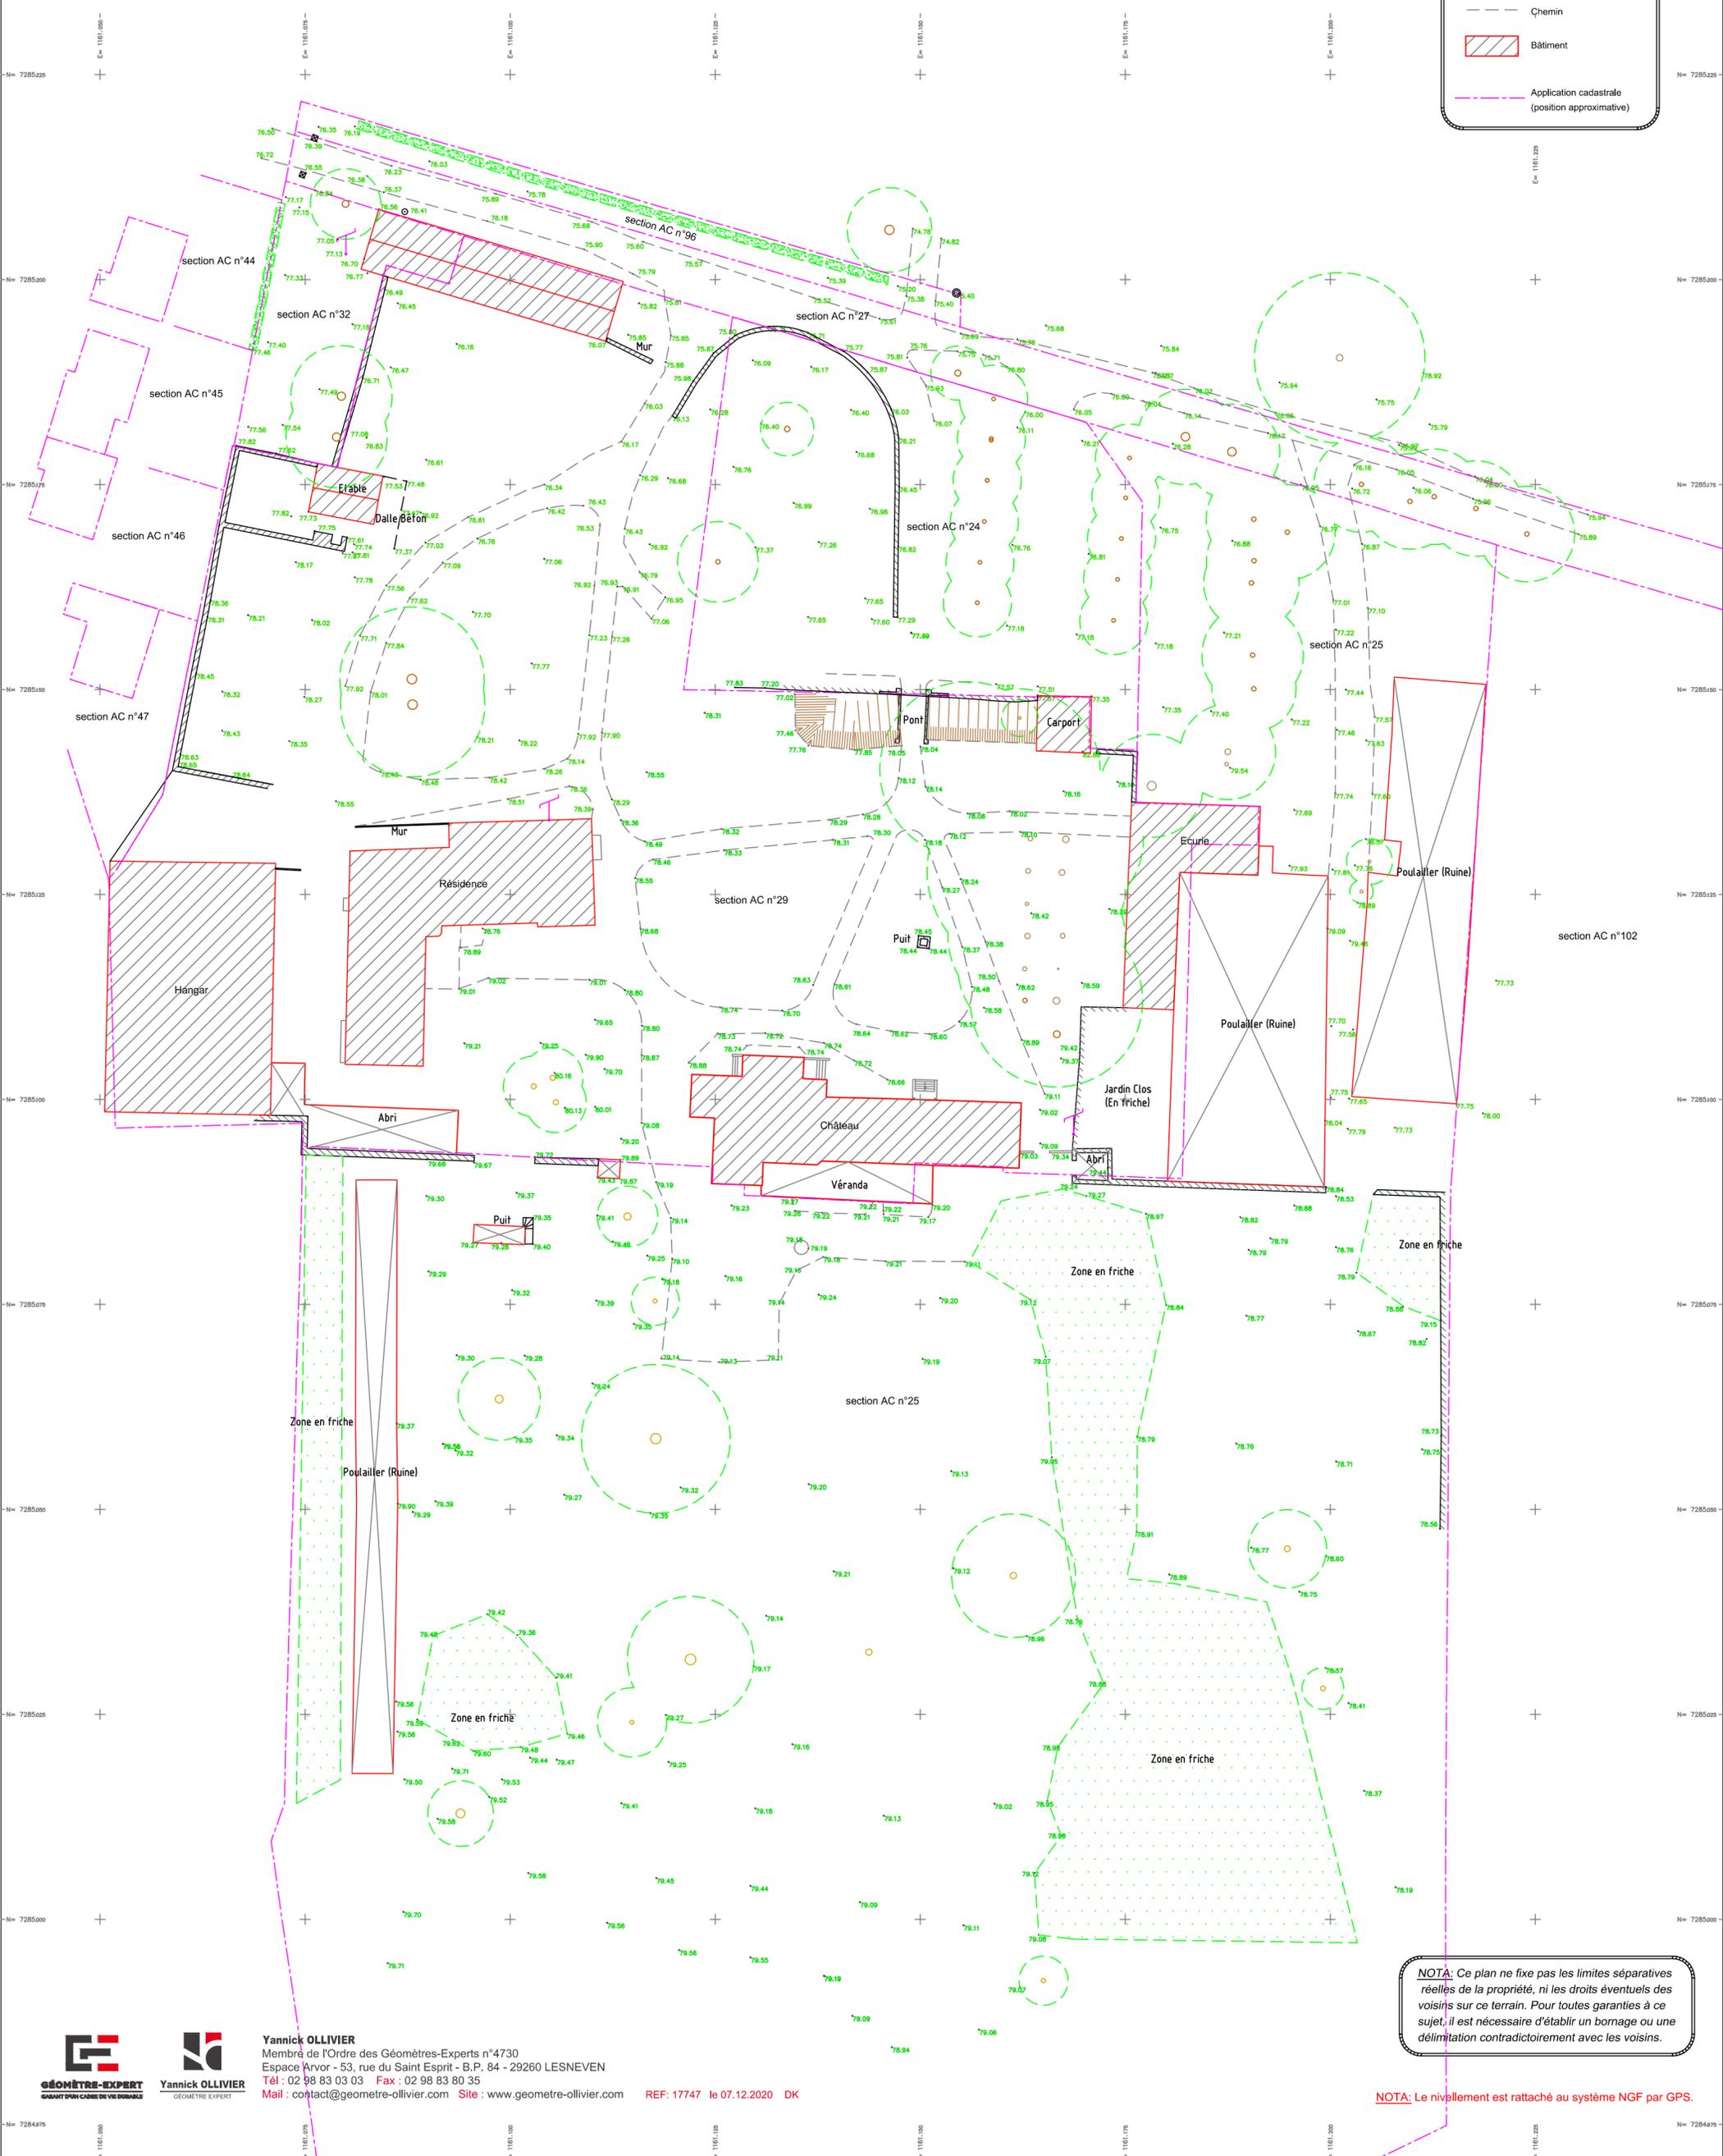

NOTA: Ce plan ne fixe pas les limites séparatives réelles de la propriété, ni les droits éventuels des voisins sur ce terrain. Pour toutes garanties à ce sujet, il est nécessaire d'établir un bornage ou une délimitation contradictoirement avec les voisins.



Yannick OLLIVIER
Membre de l'Ordre des Géomètres-Experts n°4730
Espace Arvor - 53, rue du Saint Esprit - B.P. 84 - 29260 LESNEVEN
Tél : 02 98 83 03 03 Fax : 02 98 83 80 35
Mail : contact@geometre-ollivier.com Site : www.geometre-ollivier.com

REF: 17747 le 07.12.2020 DK

NOTA: Le nivellement est rattaché au système NGF par GPS.