
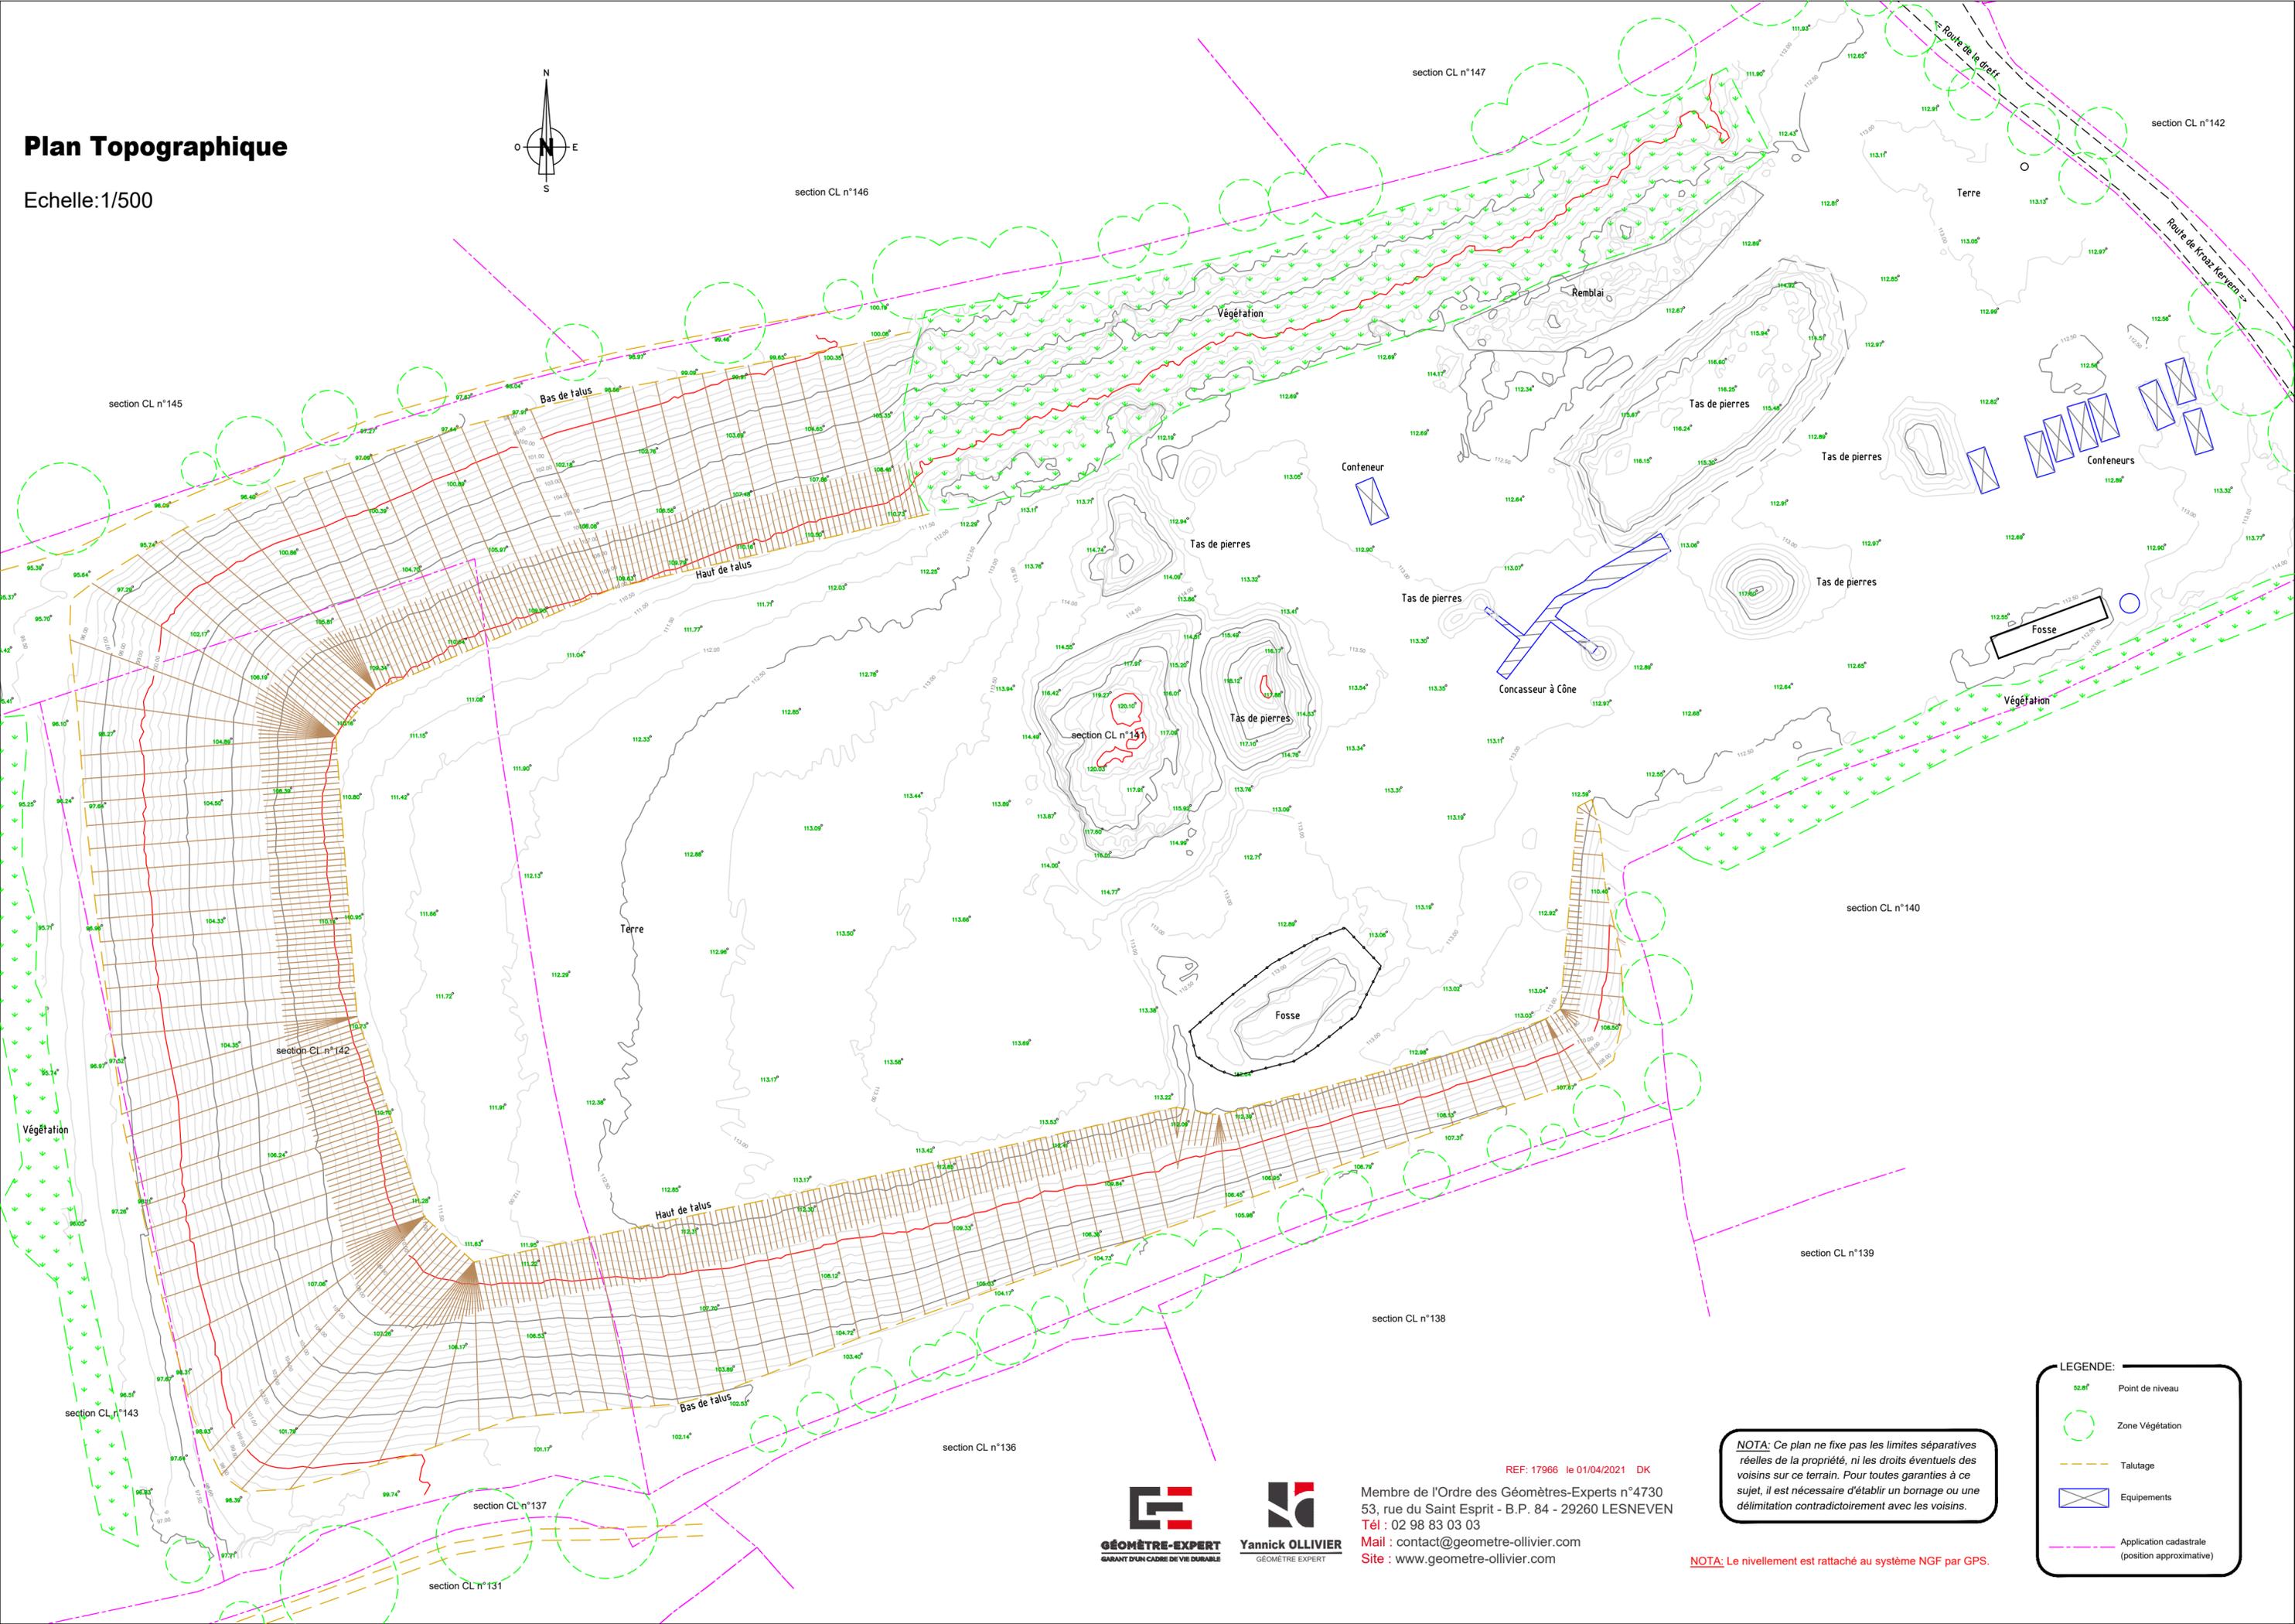


Plan Topographique

Echelle:1/500

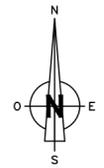

GÉOMÈTRE-EXPERT
GARANT D'UN CADRE DE VIE DURABLE

Yannick OLLIVIER
GÉOMÈTRE EXPERT

Membre de l'Ordre des Géomètres-Experts n°4730
53, rue du Saint Esprit - B.P. 84 - 29260 LESNEVEN
Tél : 02 98 83 03 03
Mail : contact@geometre-ollivier.com
Site : www.geometre-ollivier.com

REF: 17966 le 01/04/2021 DK

NOTA: Ce plan ne fixe pas les limites séparatives réelles de la propriété, ni les droits éventuels des voisins sur ce terrain. Pour toutes garanties à ce sujet, il est nécessaire d'établir un bornage ou une délimitation contradictoirement avec les voisins.

NOTA: Le nivellement est rattaché au système NGF par GPS.

LEGENDE:

- Point de niveau
- Zone Végétation
- Talutage
- Equipements
- Application cadastrale (position approximative)