


Salle de sport du Coum
Plan topographique

Echelle: 1/500

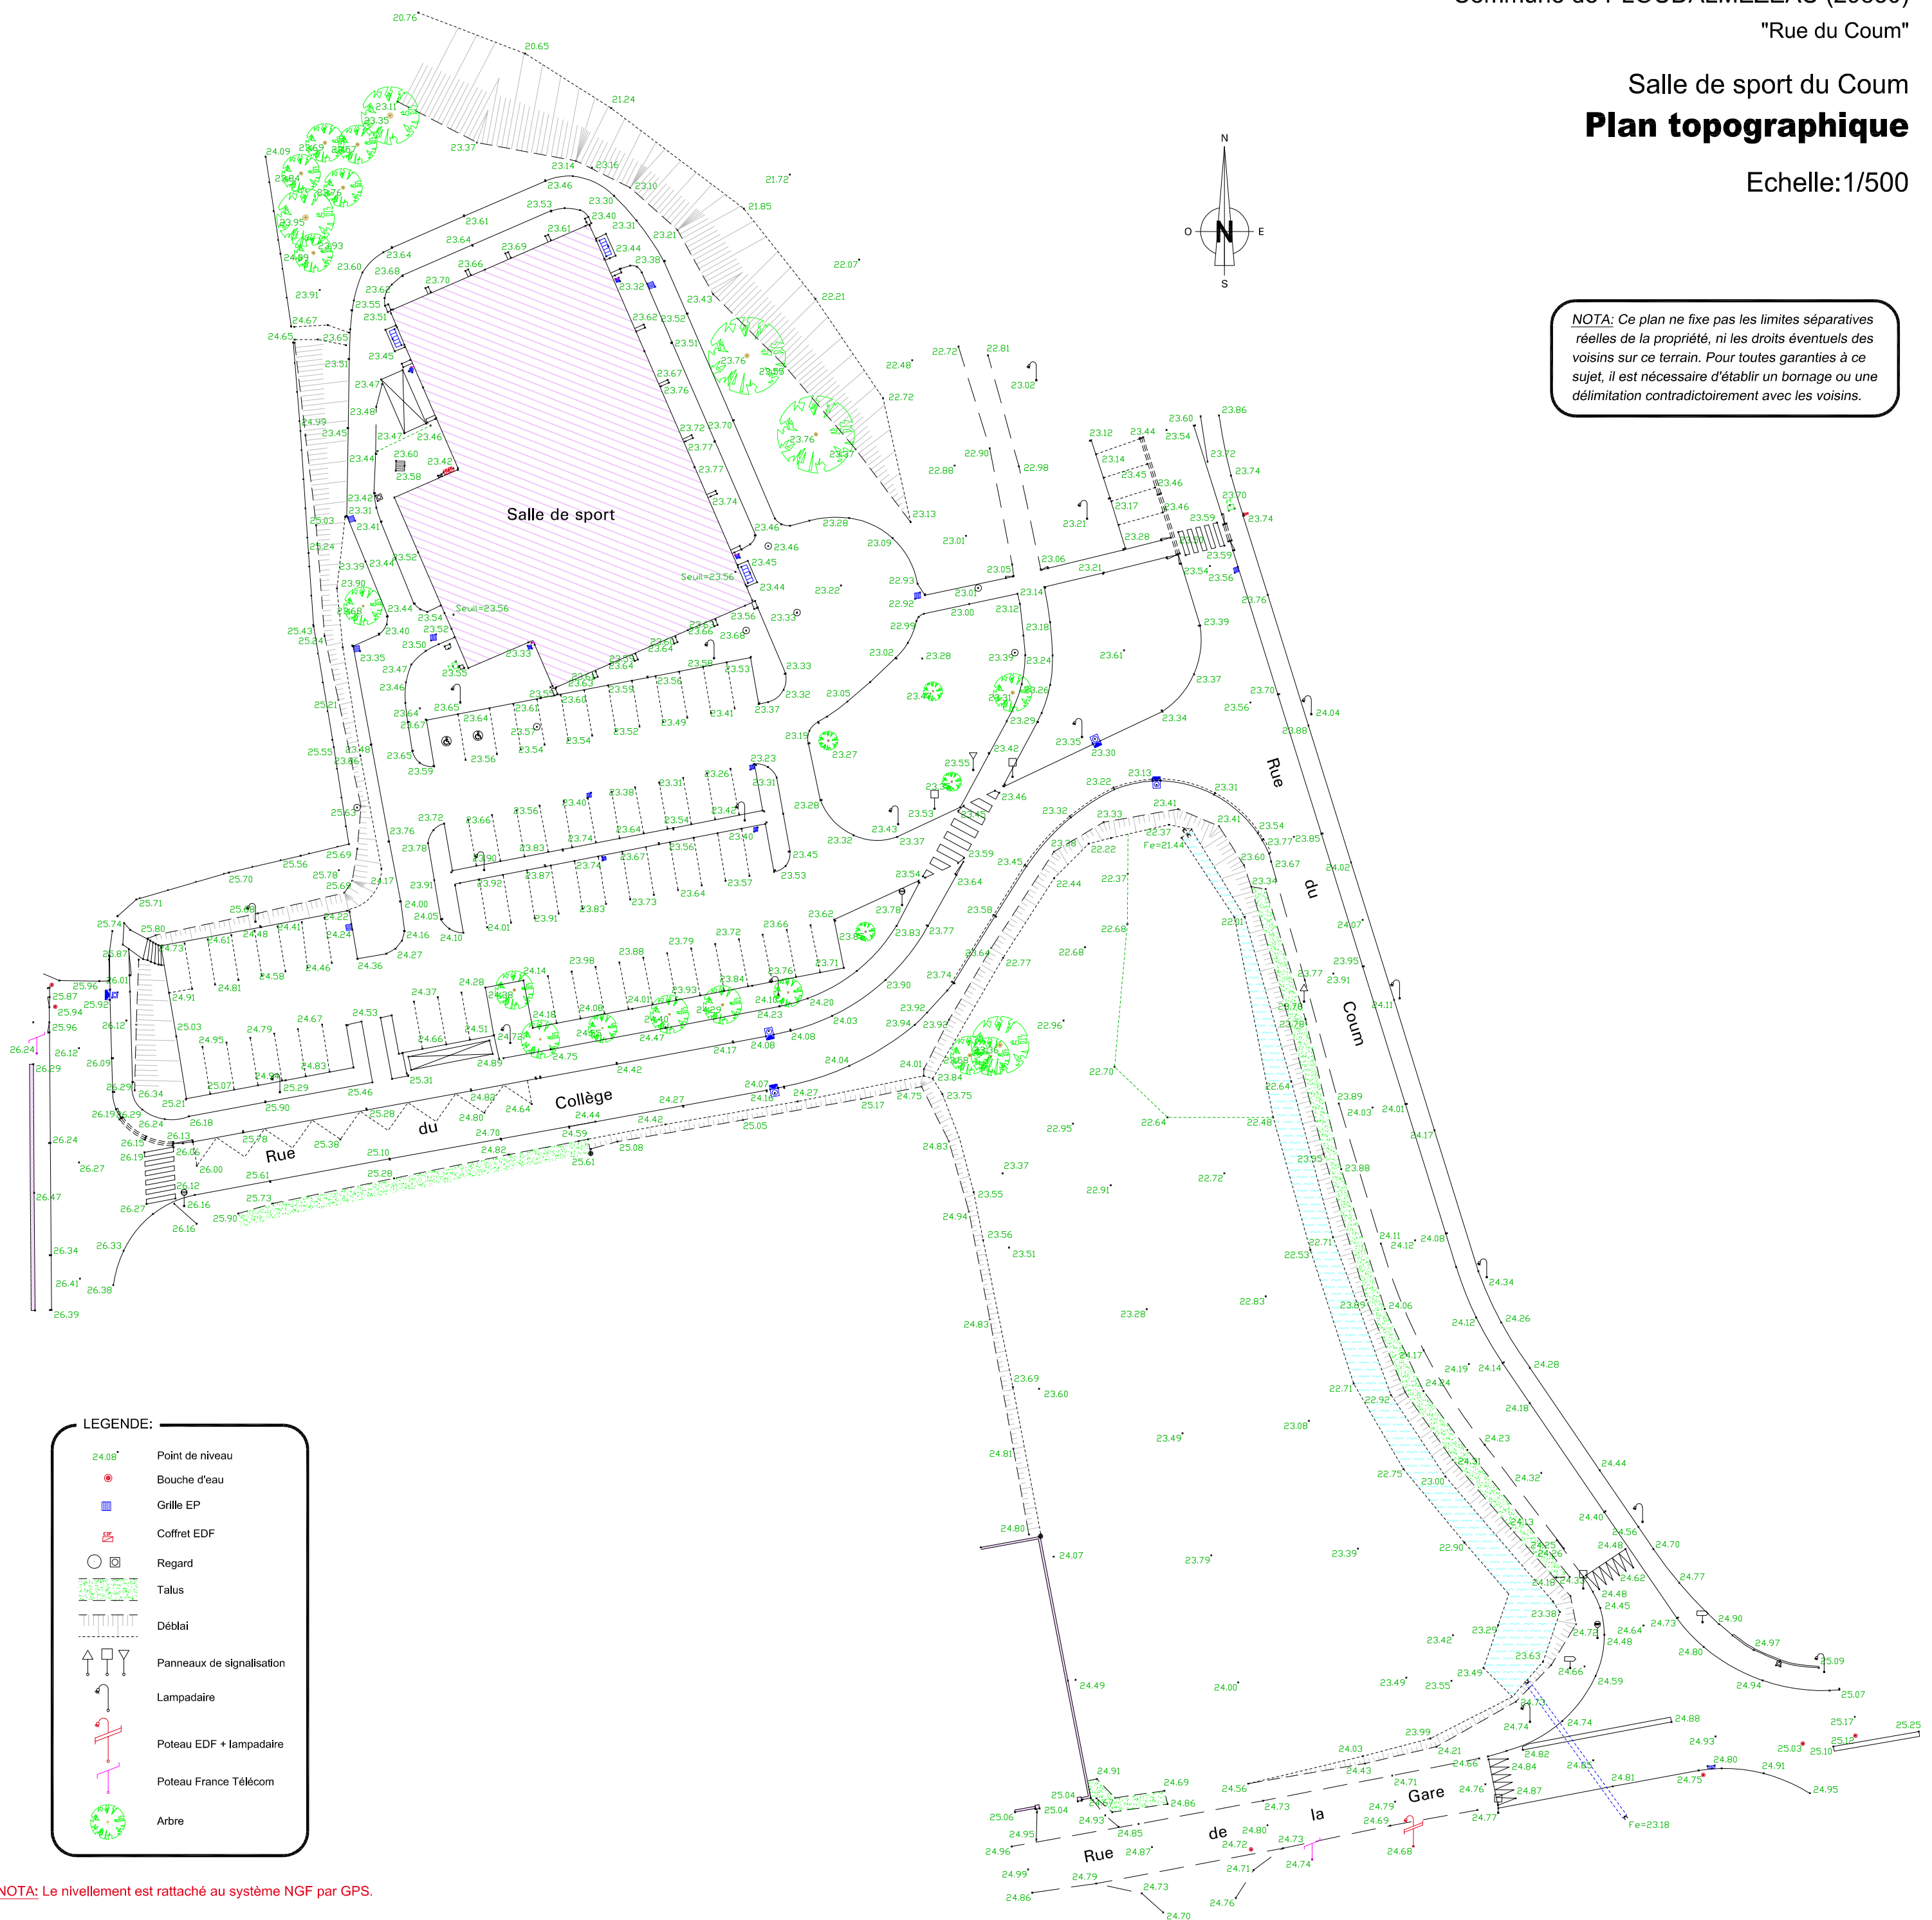

NOTA: Ce plan ne fixe pas les limites séparatives réelles de la propriété, ni les droits éventuels des voisins sur ce terrain. Pour toutes garanties à ce sujet, il est nécessaire d'établir un bornage ou une délimitation contradictoirement avec les voisins.

LEGENDE:

- 24.08' Point de niveau
- Bouche d'eau
- Grille EP
- ⊠ Coffret EDF
- Regard
- ▨ Talus
- ▨ Déblai
- ↑ ↓ Panneaux de signalisation
- ↪ Lampadaire
- ⊥ Poteau EDF + lampadaire
- ⊥ Poteau France Télécom
- 🌳 Arbre

NOTA: Le nivellement est rattaché au système NGF par GPS.