

Commune de LE DRENNEC (29860)


"RUE DES ECOLES"

PLAN TOPOGRAPHIQUE

Echelle: 1/250

15122006	ELC	Etatement de plan topographique et établissement de coordonnées X,Y,Z à l'échelle graphique RGF93 par GPS.
15122008	ELC	Constatation de plan topographique.
15122010	ELC	Constatation de plan topographique. Révisé à la suite de la délivrance de l'acte de notoriété.
15122017	ELC	Constatation de plan topographique. Révisé à la suite de la délivrance de l'acte de notoriété.

151763-PLAN TOPOGRAPHIQUE RGF93

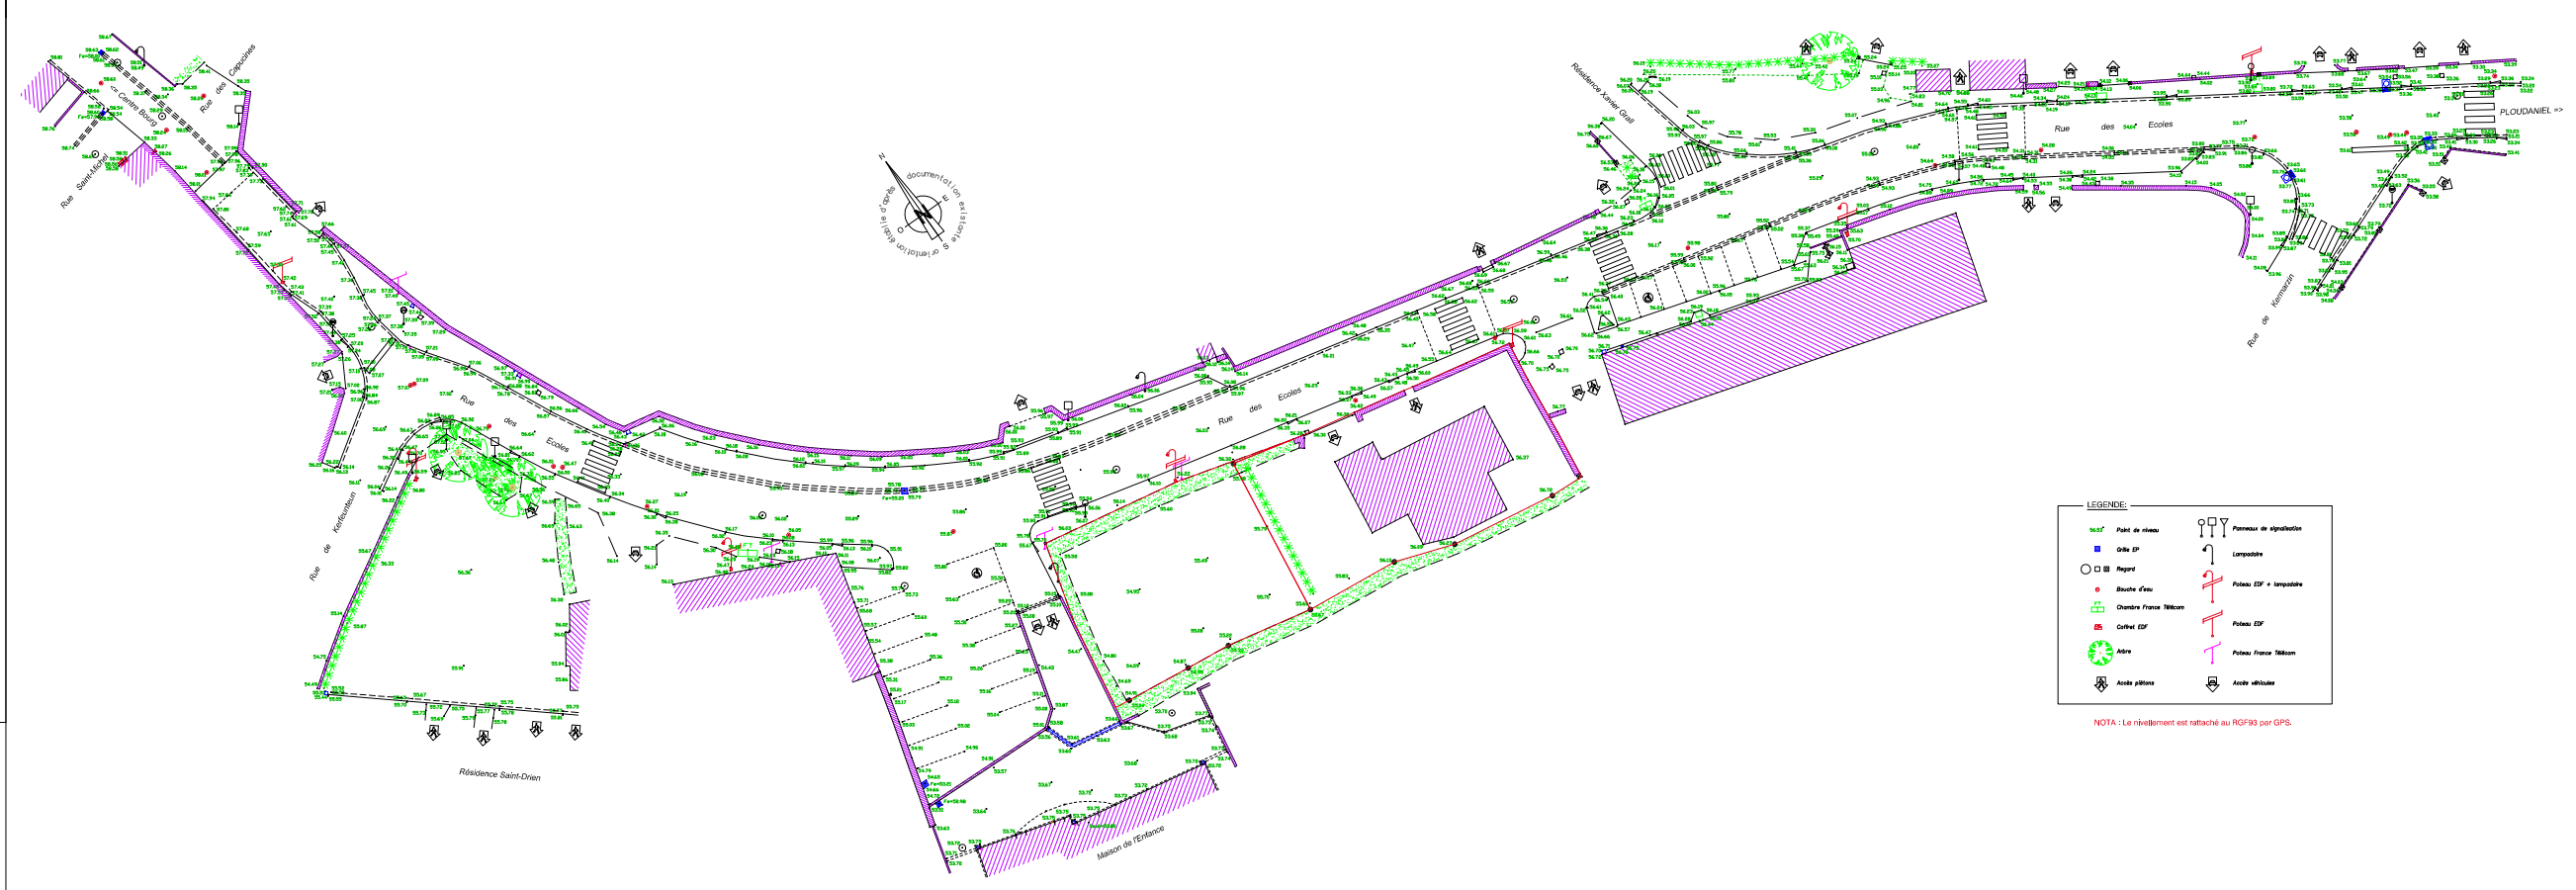

LEGENDE:


