

NOTA: Le relevé ci-joint a été établi avec un scanner Faro S150. Les normes nationales ont été appliquées mais certaines anomalies peuvent être présentes à cause de réflexion (miroirs), de déviation / réfraction (fenêtres double vitrage) et l'absorption (moquette / ardoise). Si des anomalies venaient à être observées, merci d'en avvertir le cabinet dès que possible.

LEGENDE:

- +9.12m Point de niveau
- Mur
- Fenêtre
- Porte


Relevé de Bâtiment
 "Plans du bâtiment"
 Echelle:1/100



Plan R+1



Plan R+2

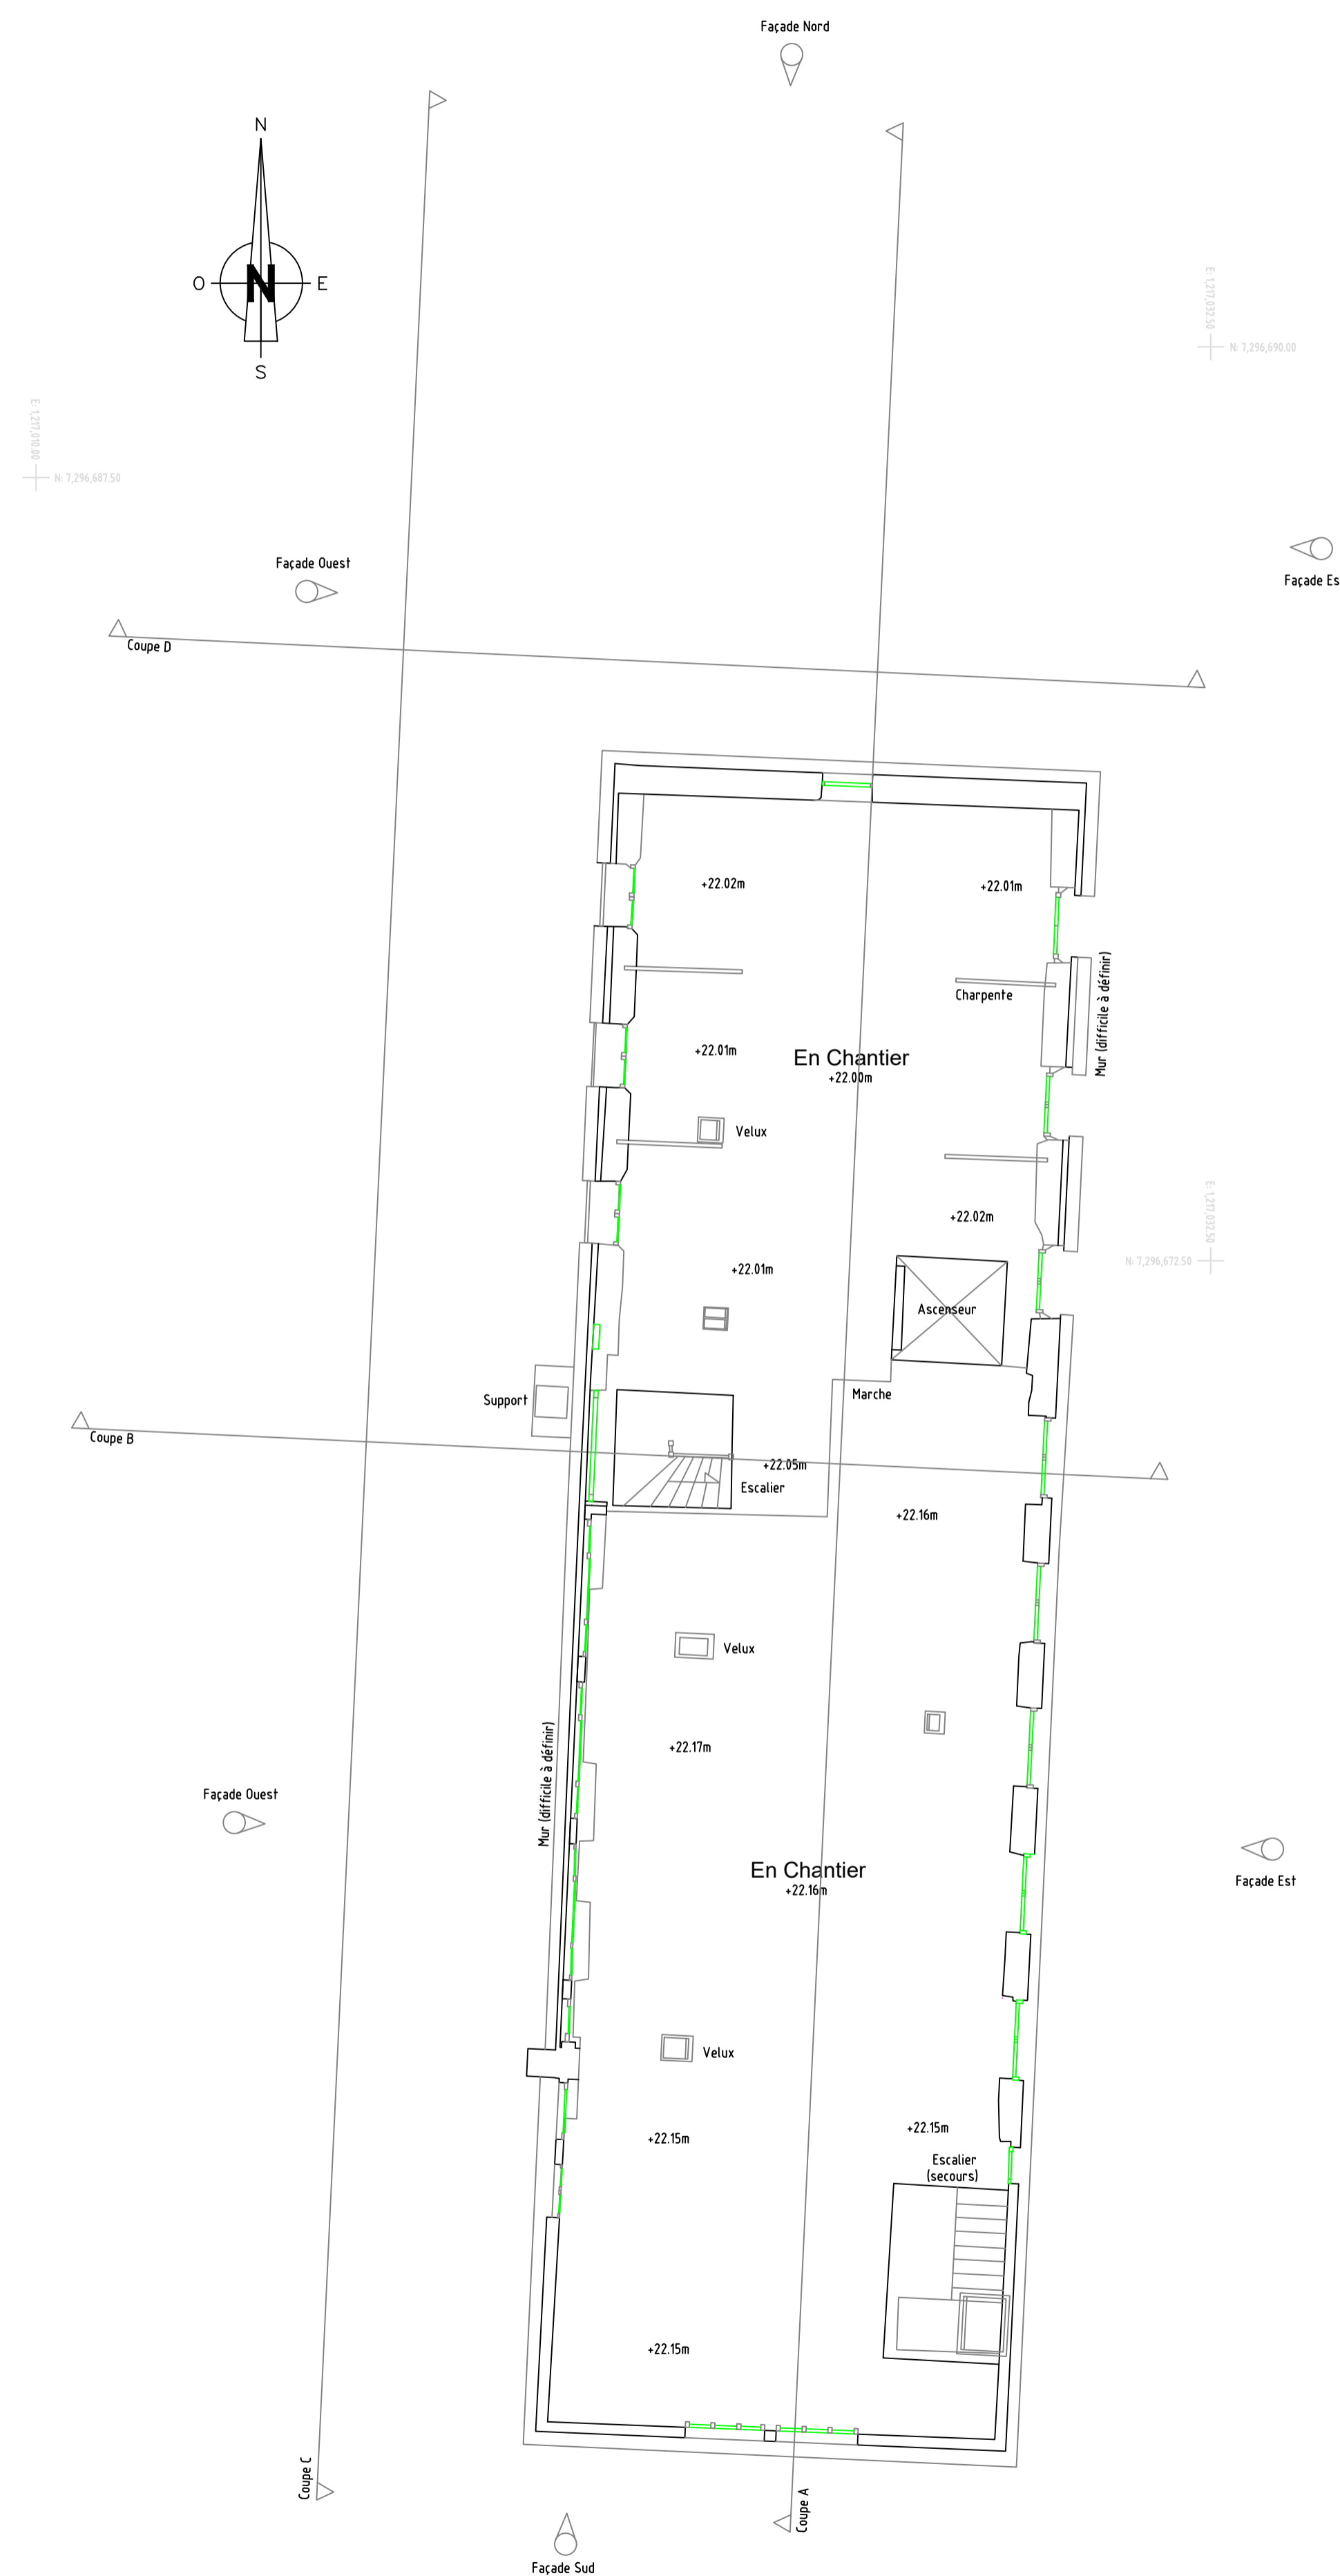

Plan R+3