Commune de GUIPAVAS (29490)

AÉROPORT Brest Bretagne

un équipement

CCI BREST

PLAN TOPOGRAPHIQUE

"Zone Sud de la plateforme aéroportuaire"

Echelle:1/500

29.11.2017	SLC	Etablissement du plan topographique et rattachement du réseau en X, Y et Z dans le système LAMBERT 1.
05.03.2018	SLC	Rendus de fin d'exec des réseaux EU et EP.

REF. 16191-PLAN-TOPOGRAPHIQUE-ZONE SUD-LAMBERT 1

GÉOMÈTRES-EXPERTS

Yannick OLIVIER
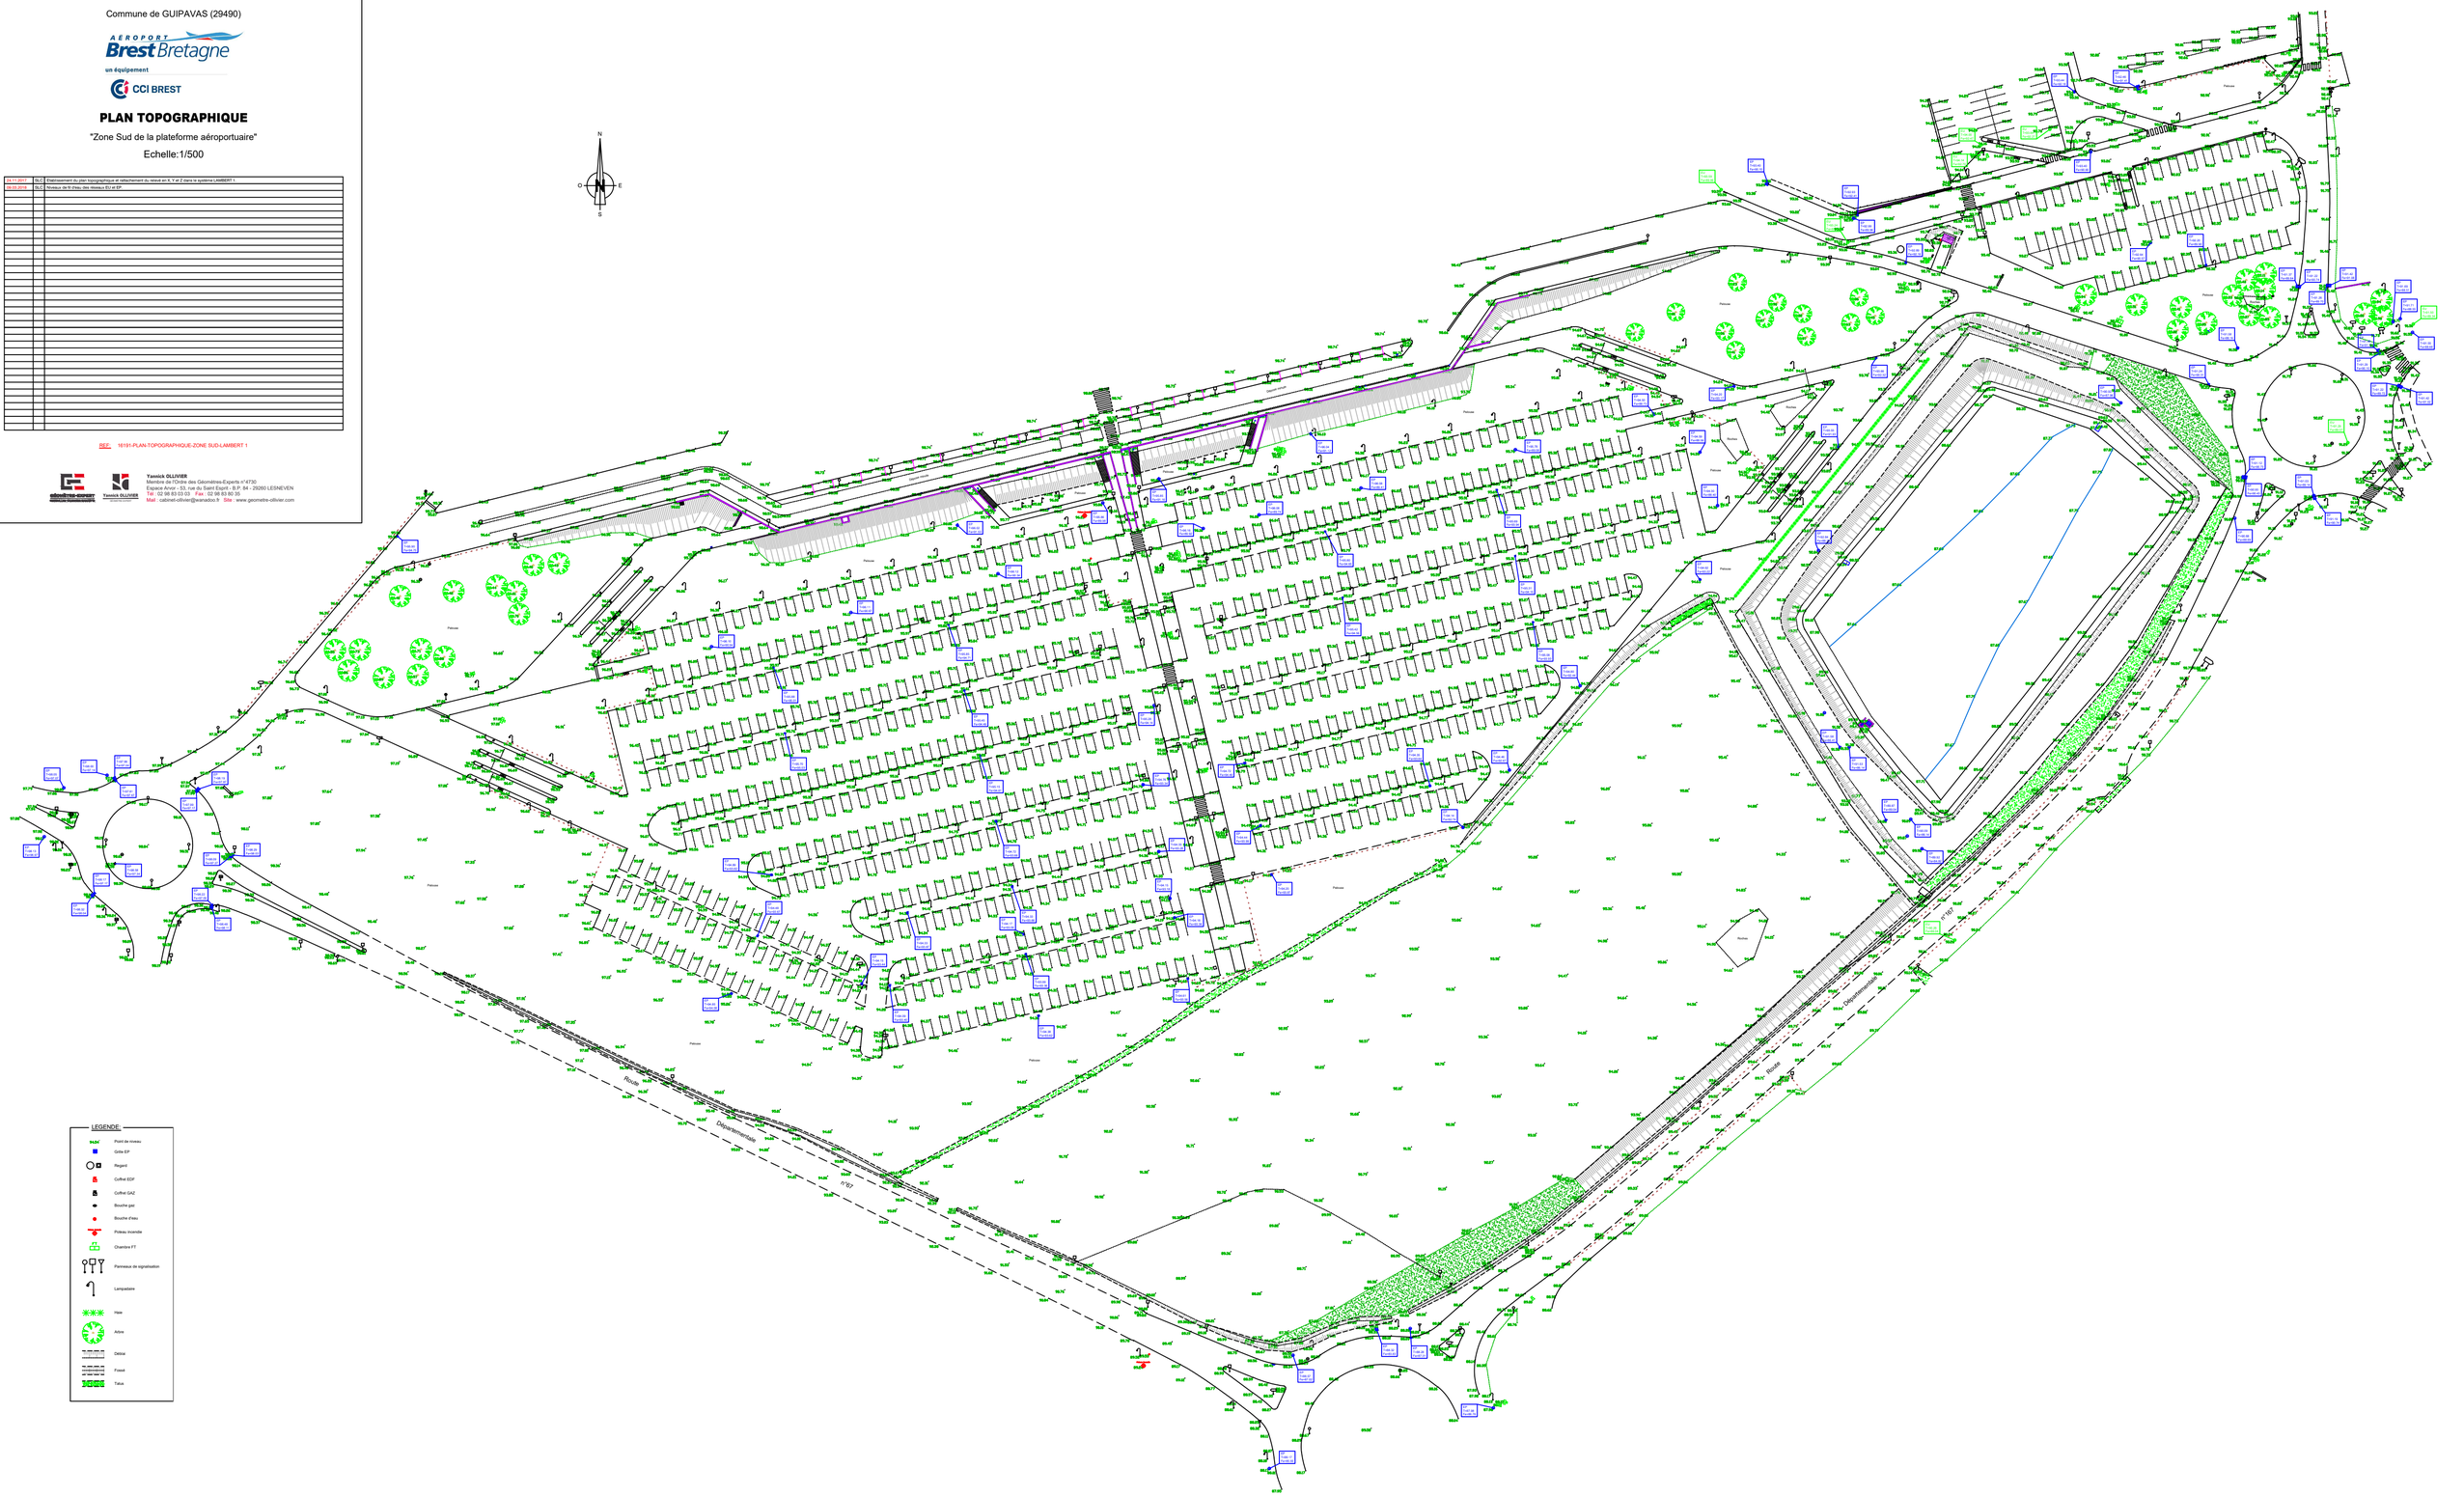
Yannick OLIVIER
Membre de l'Ordre des Géomètres-Experts n°4730
Espace Arvor - 33, rue du Saint Esprit - B.P. 84 - 29260 LESNEVEN
Tél : 02 98 83 03 03 Fax : 02 98 83 80 35
Mail : cabinet-olivier@wanadoo.fr Site : www.geometre-olivier.com