Relevé de Bâtiment

"Plans des façades"

Echelle:1/100

NOTA: Le relevé ci-joint a été établi avec un scanner Faro S150, Les normes nationales ont été appliquées mais certaines anomalies peuvent être présentes à cause de réflexion (miroirs), de déviation / réfraction (fenêtres double vitrage) et l'absorption (moquette / ardoise). Si des anomalies venaient à être observées, merci d'en avertir le cabinet dès que possible.

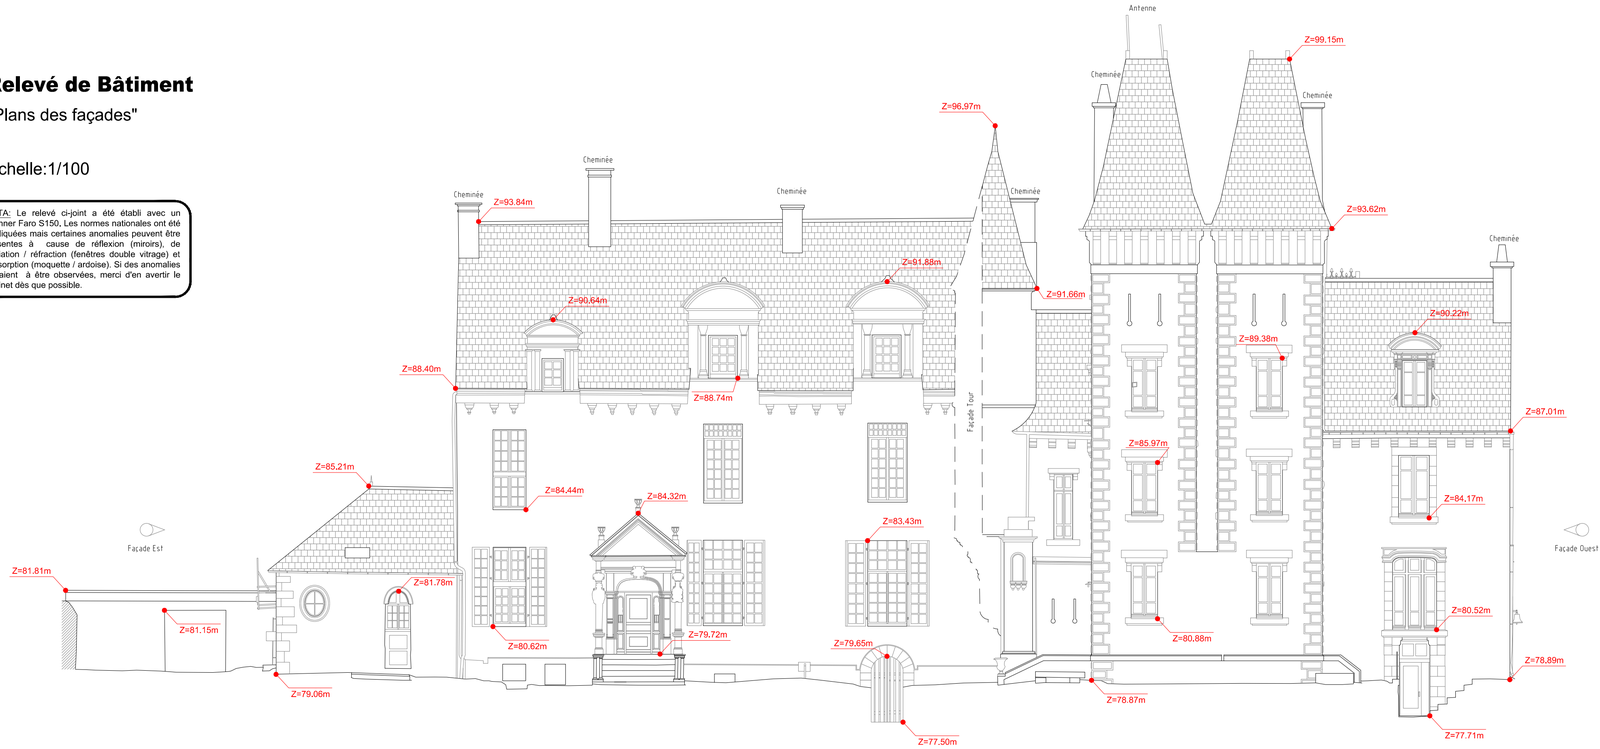

Façade Nord

Référence = 75.00m

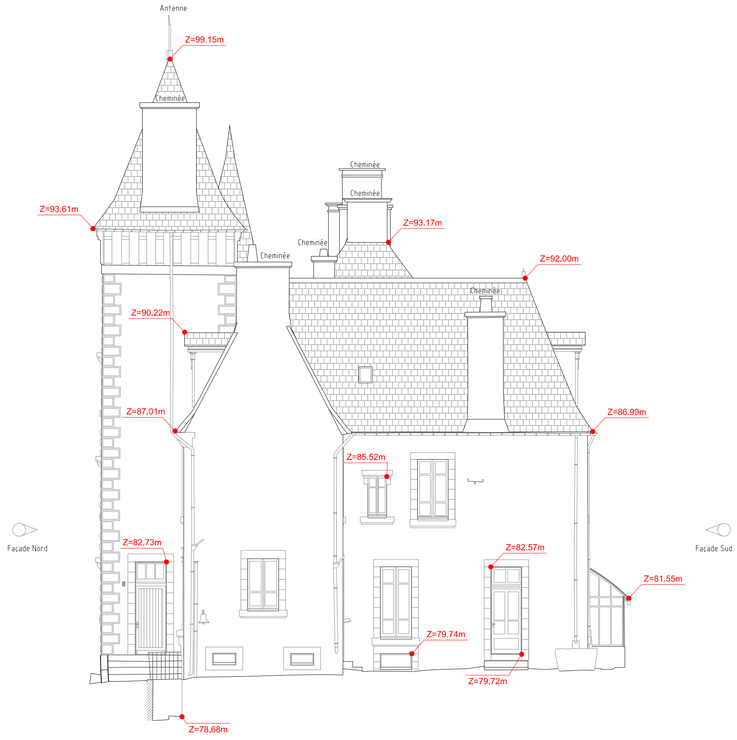

Façade Ouest

Référence = 75.00m

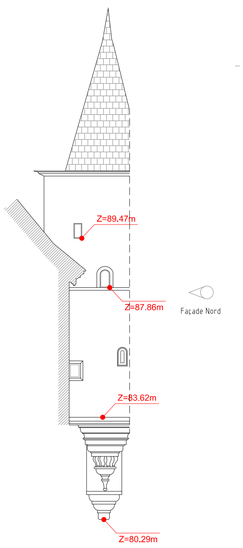

Façade Tour

Référence = 75.00m

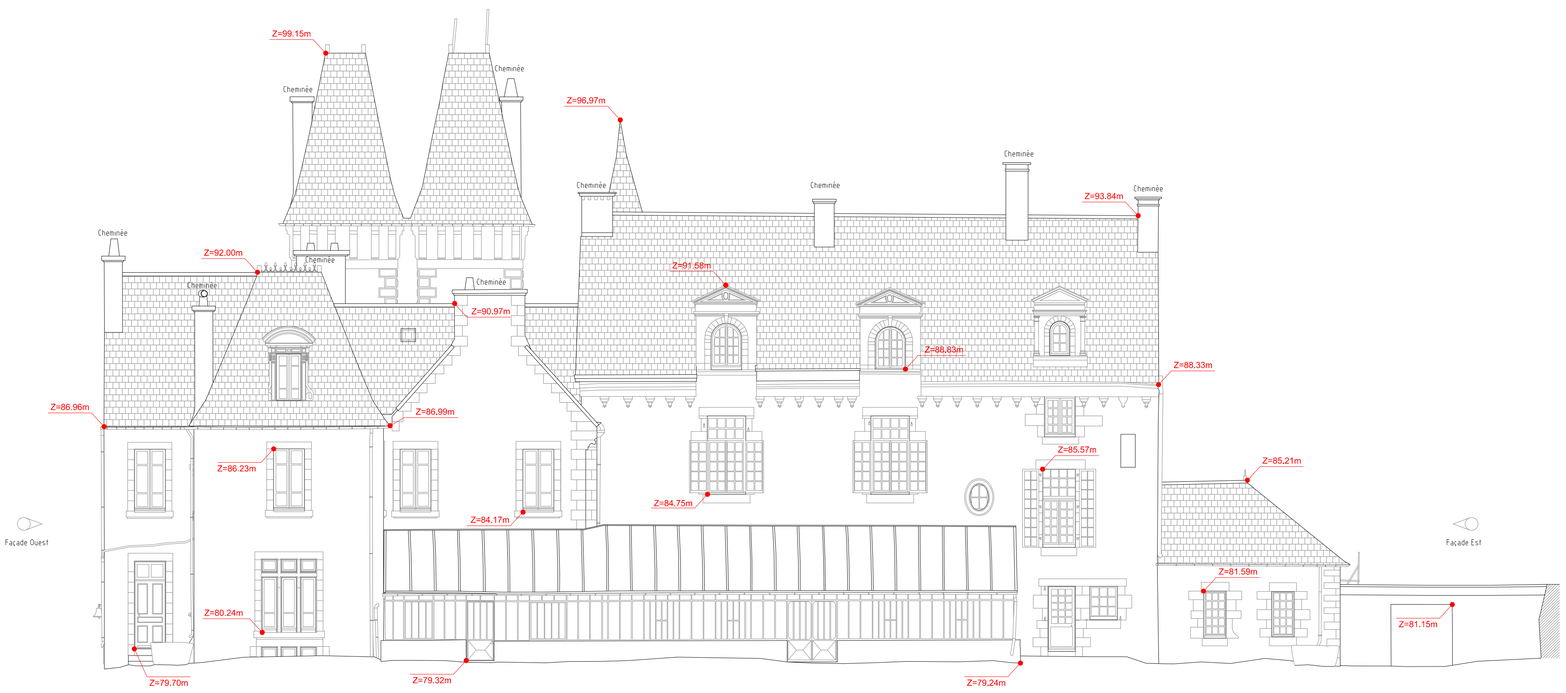

Façade Sud

Référence = 75.00m

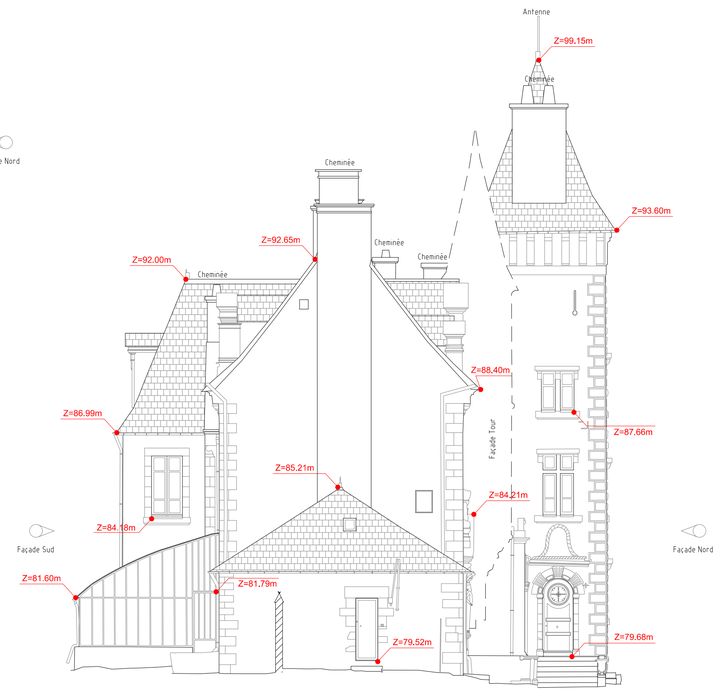

Façade Est

Référence = 75.00m

Yannick OLLIVIER
Membre de l'Ordre des Géomètres-Experts n°4730
Espace Arvor - 53, rue du Saint Esprit - B.P. 84 - 29260 LESNEVEN
Tél : 02 98 83 03 03 Fax : 02 98 83 80 35
Mail : contact@geometre-ollivier.com Site : www.geometre-ollivier.com REF: 17641 30/07/2020 DK

NOTA: Le nivellement est rattaché au système NGF par GPS.